


PIANTA PIANO TERRA - scala 1:100

B

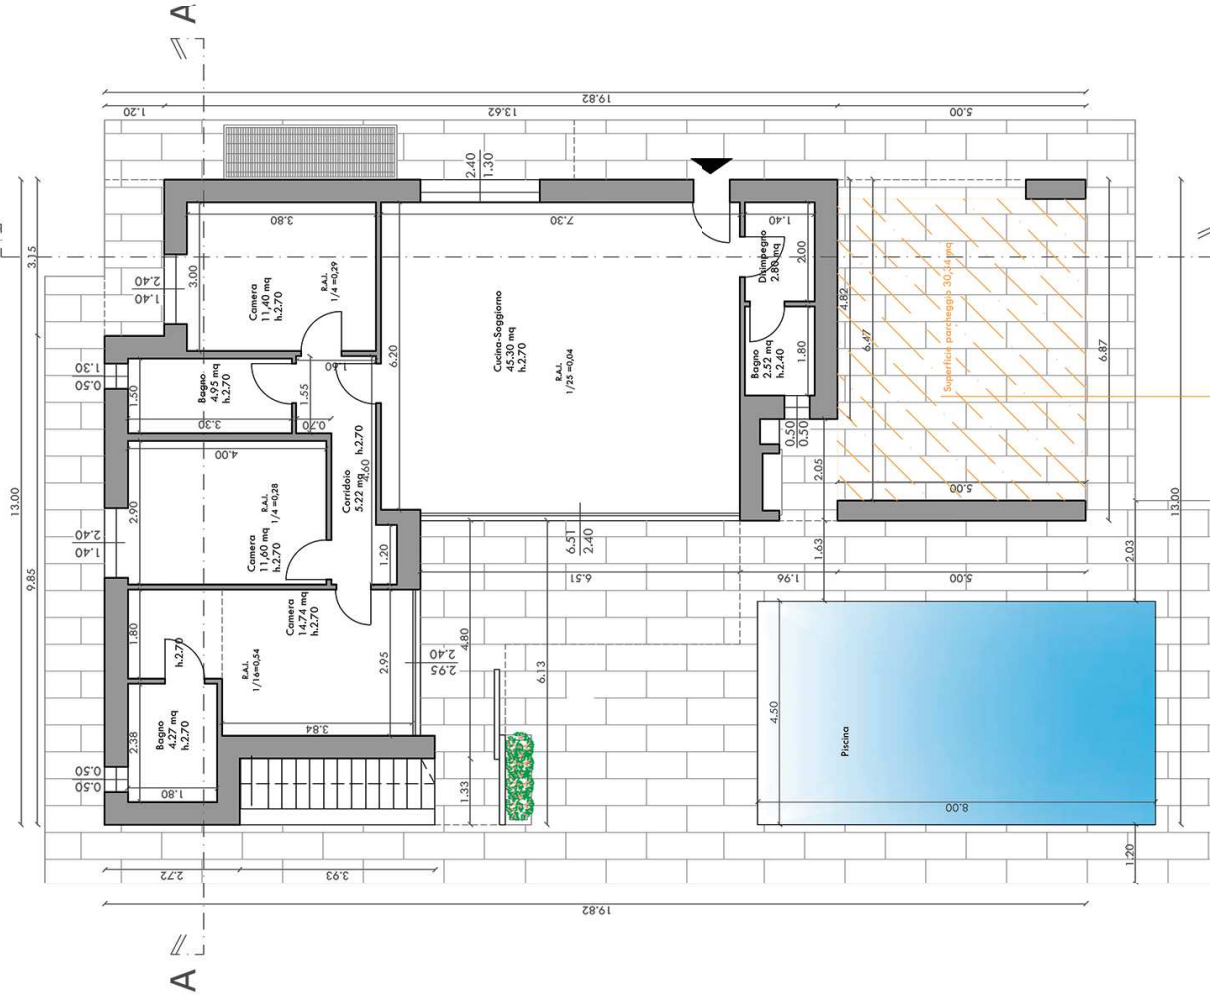

L 122/89
 Superficie parcheggio richiesta
 = (1 mq / 10 mc) x 287,38 mc
 = 28,73 mq < 30,34 mq verificato

PIANTA PIANO INTERRATO - Scala 1:100

