


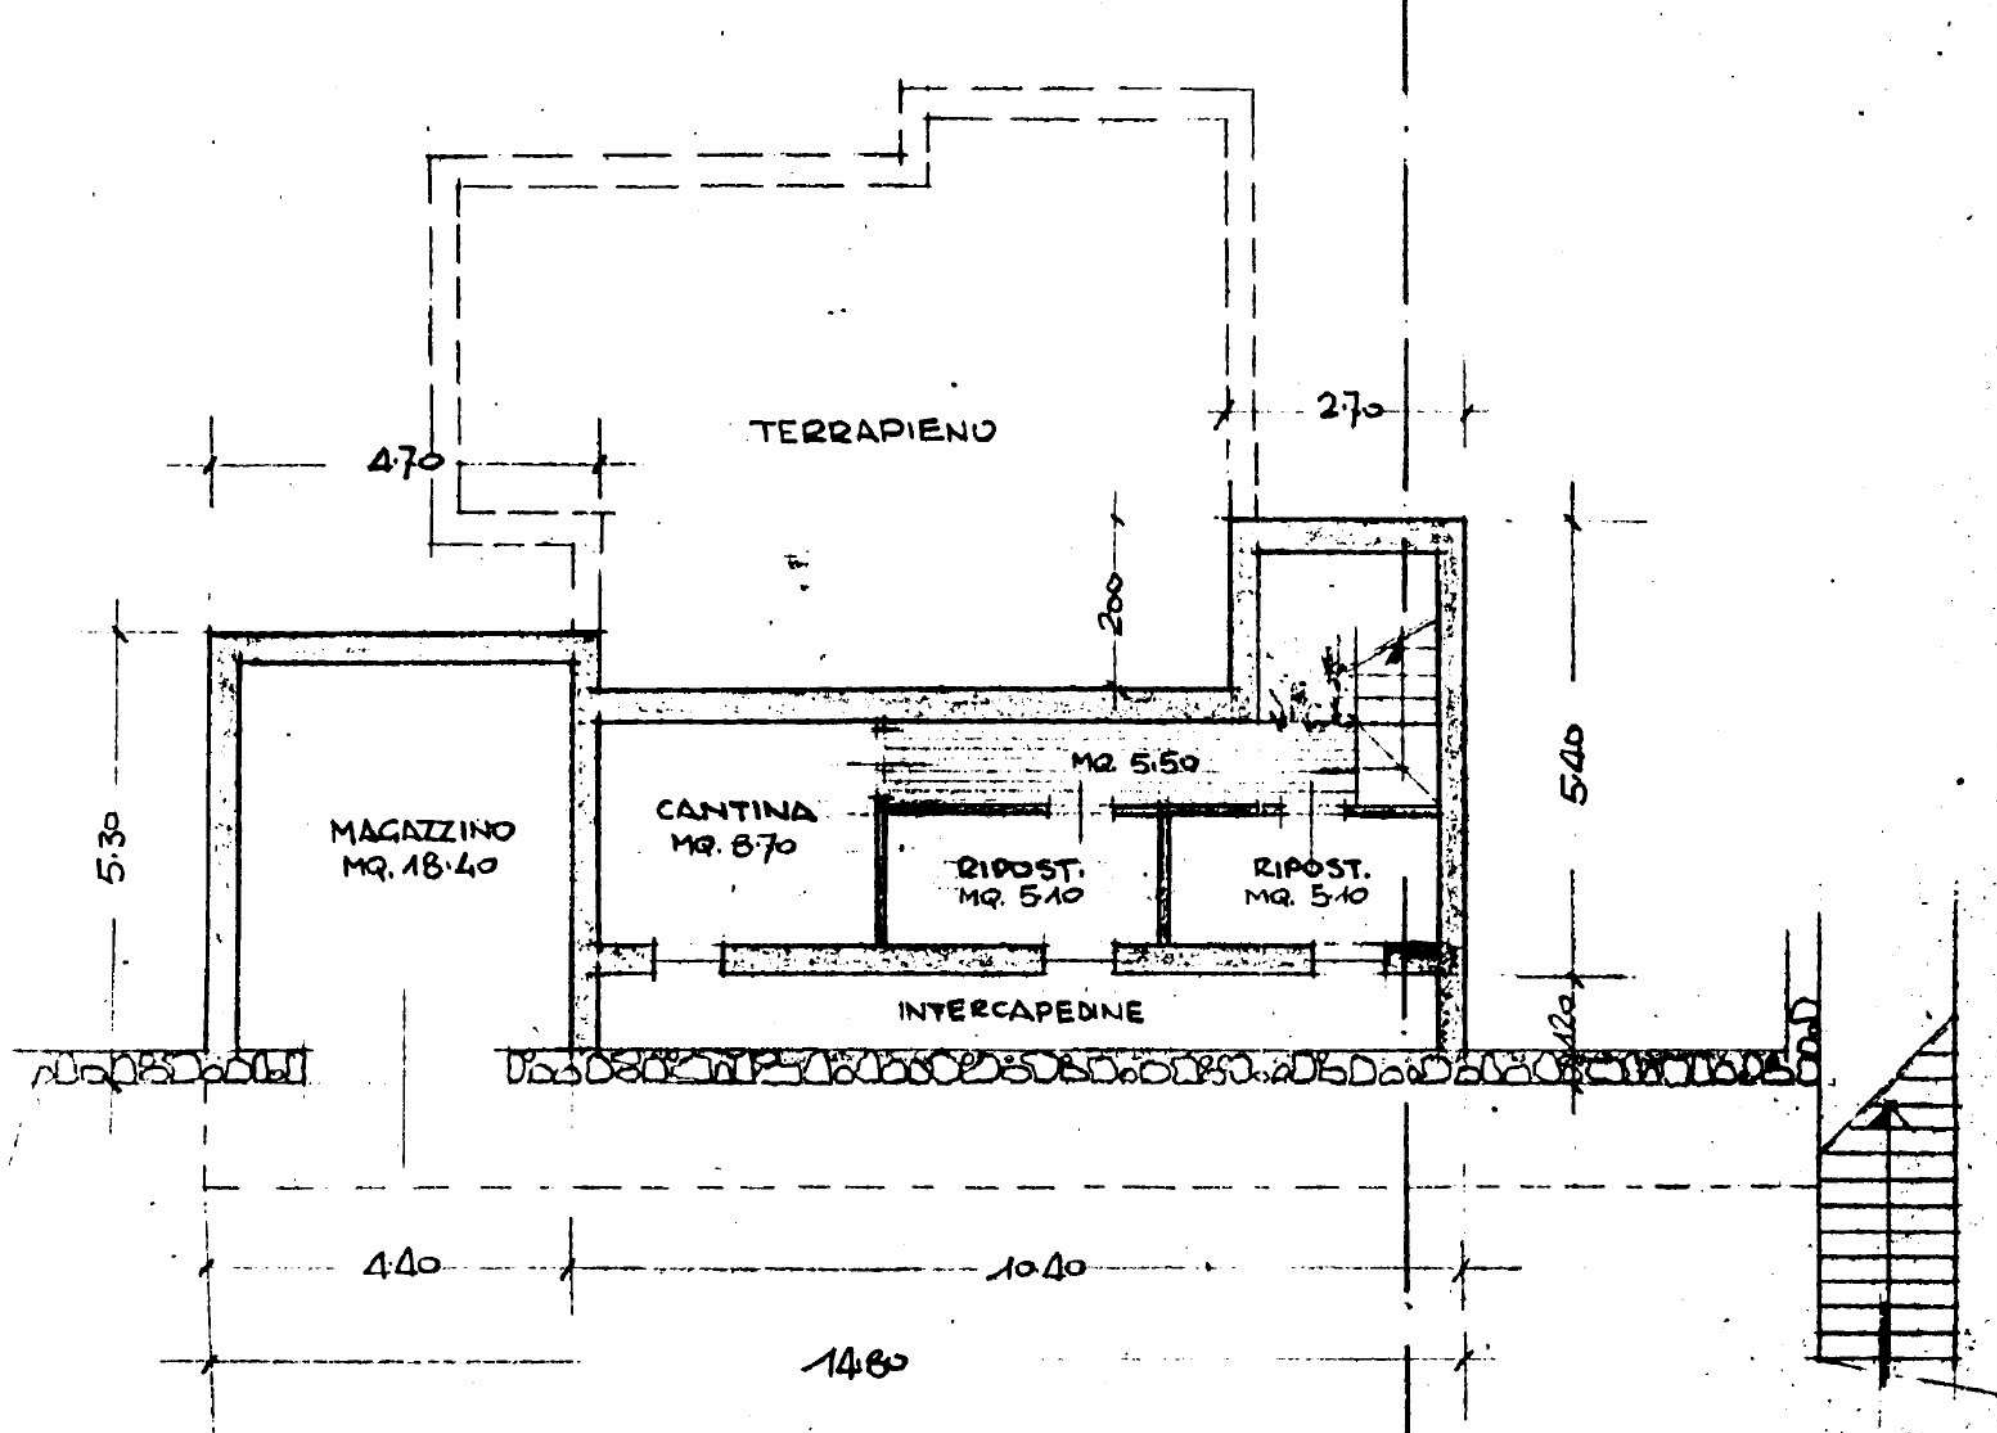

PIANTA PIANO SCANTINATO B