

DÜSCHE

POOL  
5 x 10 m

WOHNRAUM

EINGANG

WC

GARD.


ESSZIMMER

TERRASSE

VIA TAORMINA

EINFAHRT  
GARAGE

EG

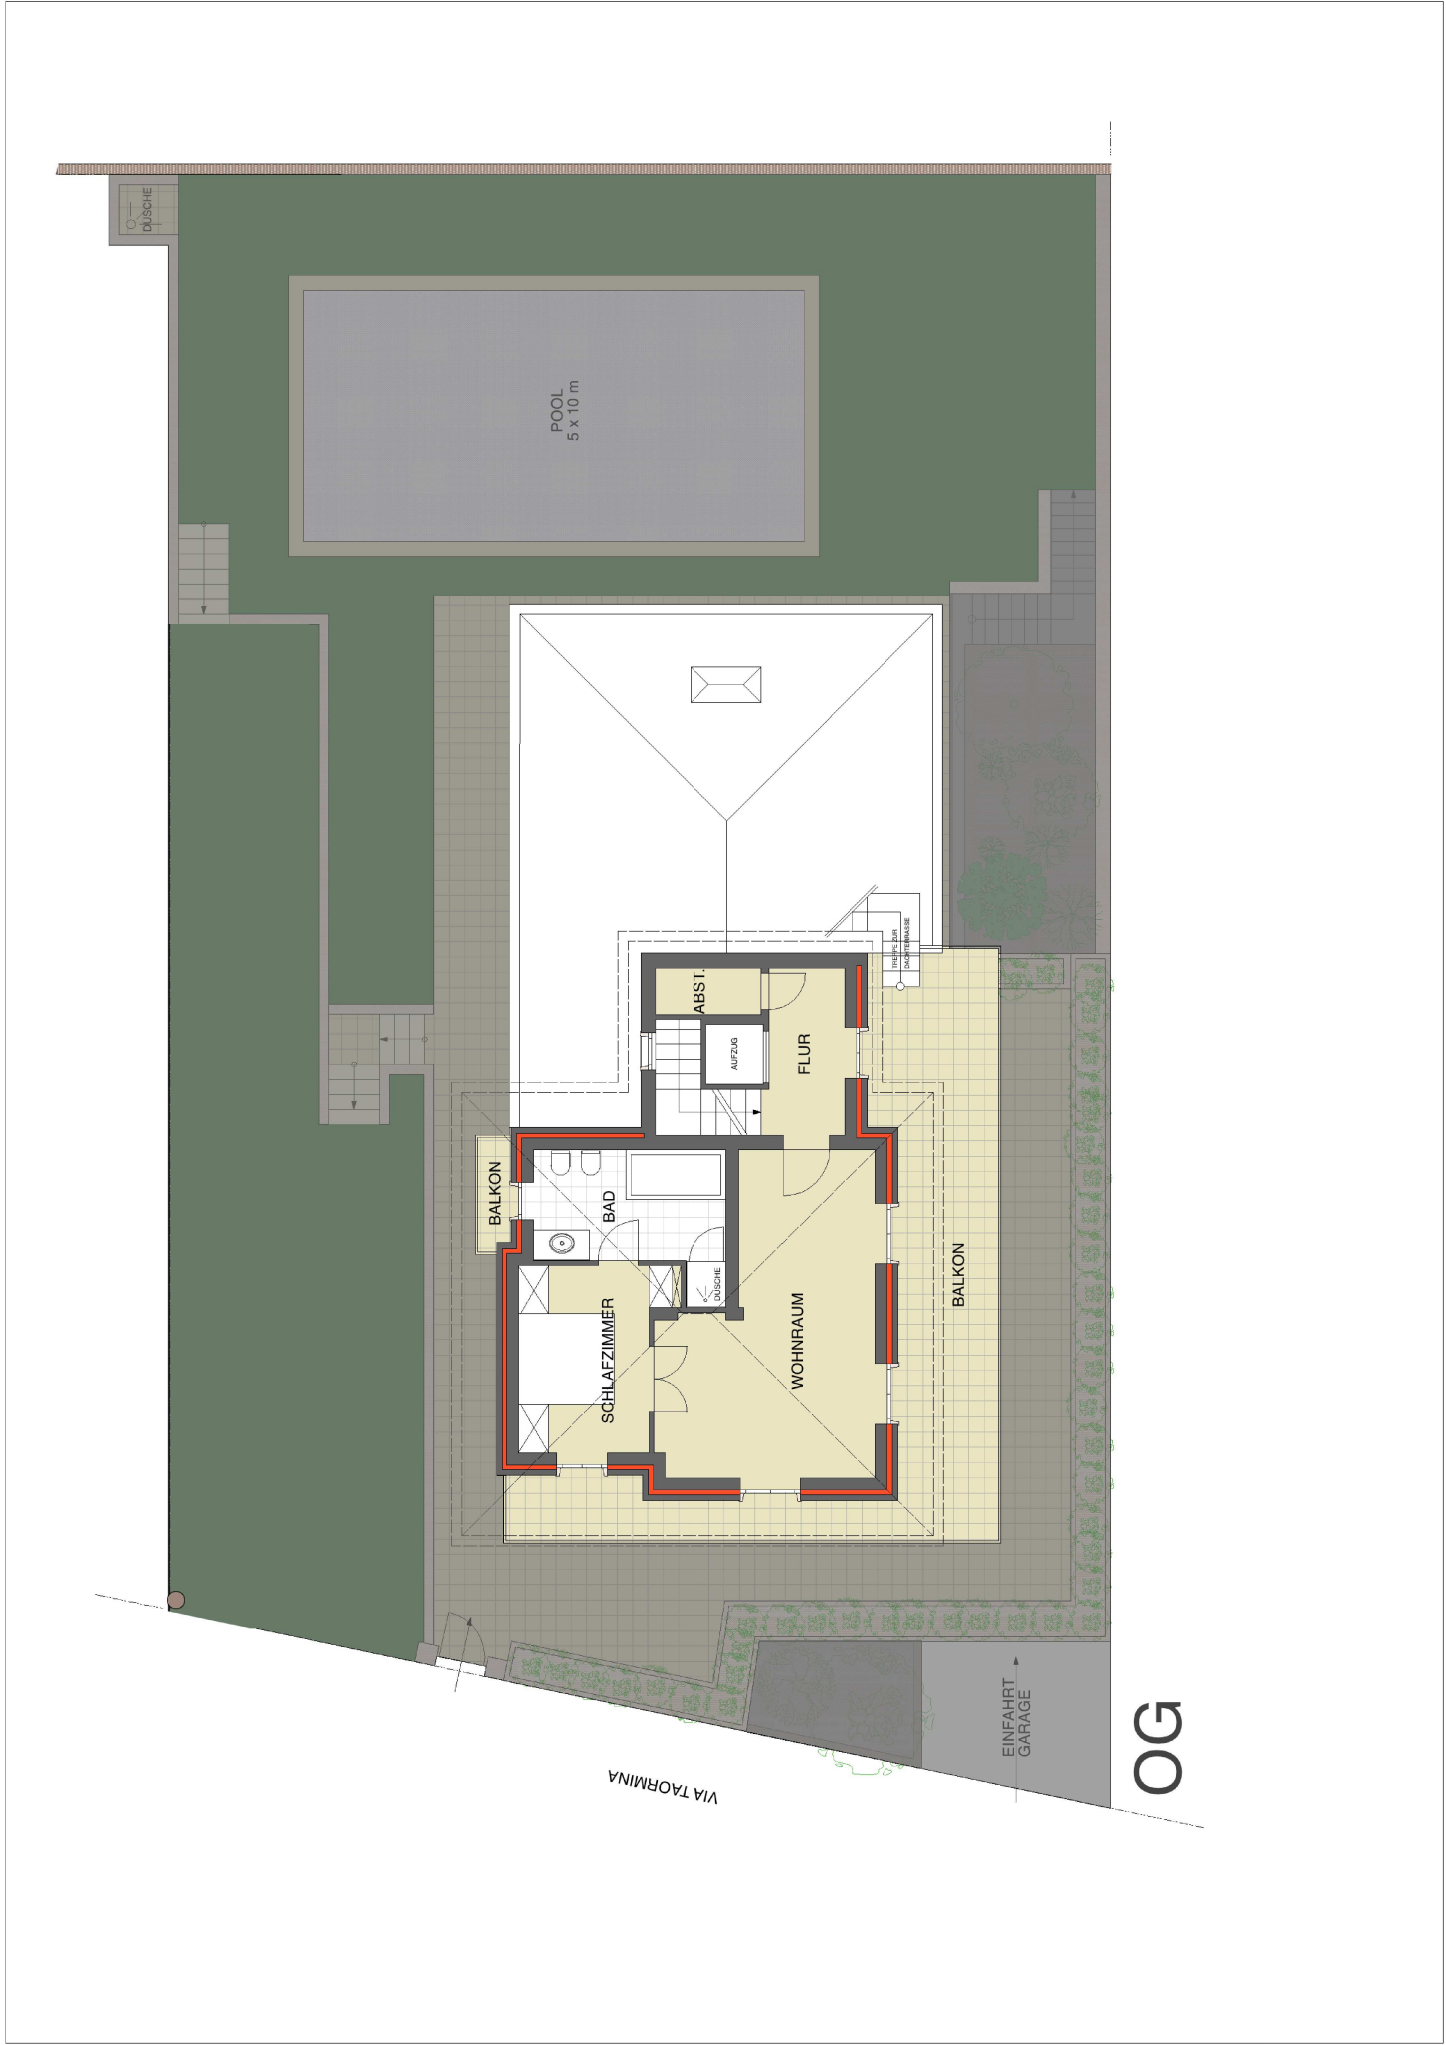

POOL  
5 x 10 m

BALKON

SCHLAFZIMMER

BAD

KÜCHE

WOHNRAUM

FLUR

ABST.


AUFZUG

BALKON

EINFAHRT  
GARAGE

VIA TAORMINA

OG

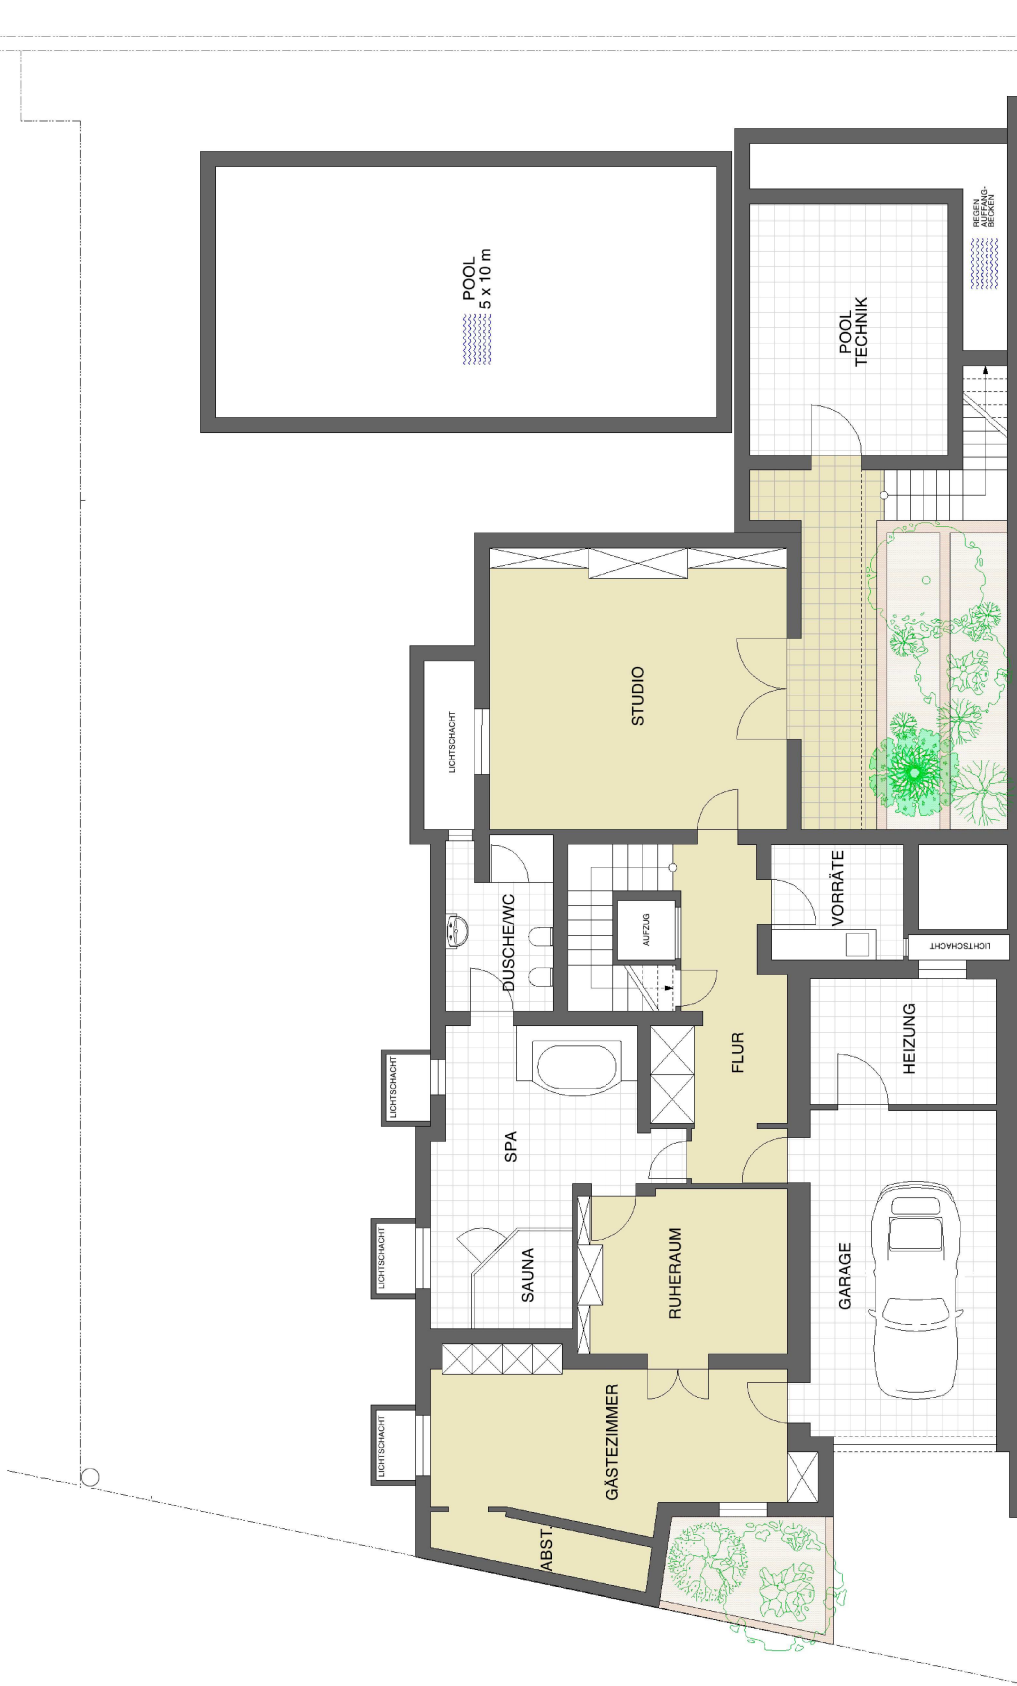

KG